


# SEINÄKAAPIN VUODONILMAISU DETALJI

PINTAKANSISTON KORKEUS 1400mm.  
PINTAKANSISTON SIVUSEINÄT TULEVAT KAAPIN  
RUNGON ULKOPUOLELLE.

VUODONILMAISU HKR: LLA  
MÄRKÄTILAAN

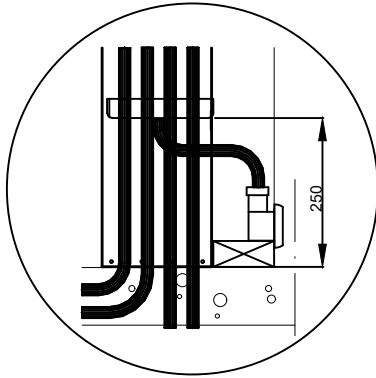


KV-/LV-JAKOTUKIT JA  
HUONEISTOVESIMITTARIT

ROISKESUOJAVERHO

LATTIALÄMMITYSJAKOTUKIT

VUODONILMAISUKAUKALO  
LÄPIVIENNEILLÄ VARUSTETTU POHJA

VUODONILMAISU+PEITELEVY

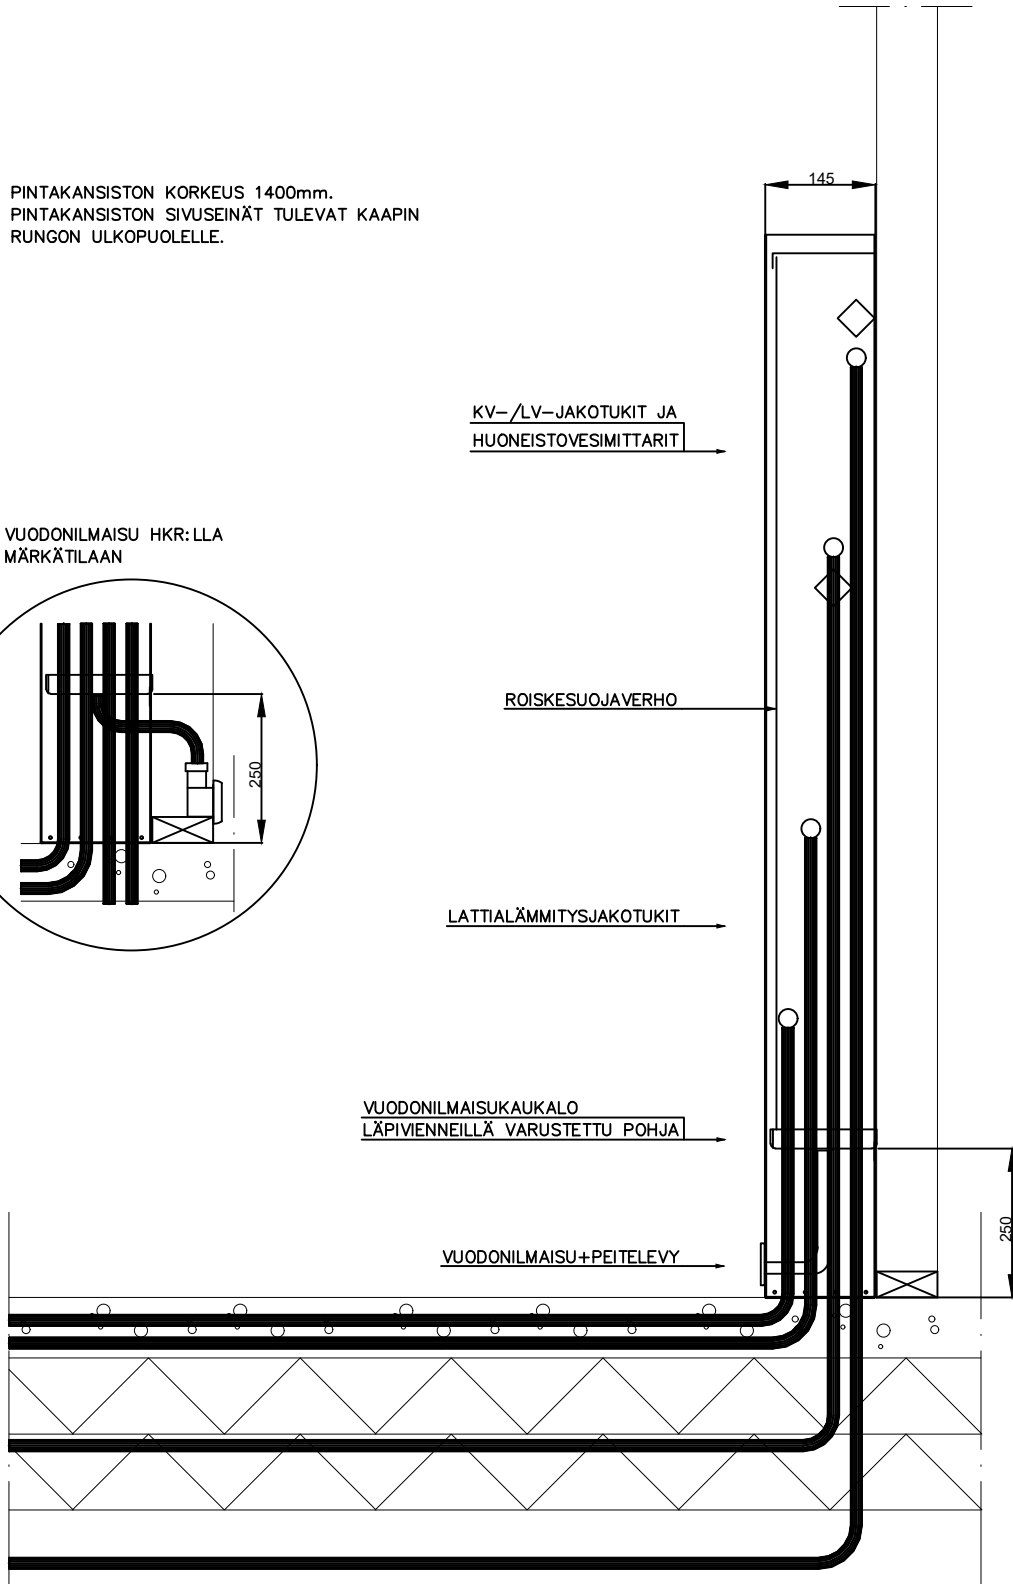

TULVARI OY  
HAKATIE 22  
90440 KEMPELE

ASIAKASPALVELU@TULVARI.FI  
WWW.TULVARI.FI  
P. 040 682 9488

