


Vestellin Biopuhdistaja 2-900 + Imeytyskaivo

Suodatinkaivo Massakaivo Imeytyskaivo

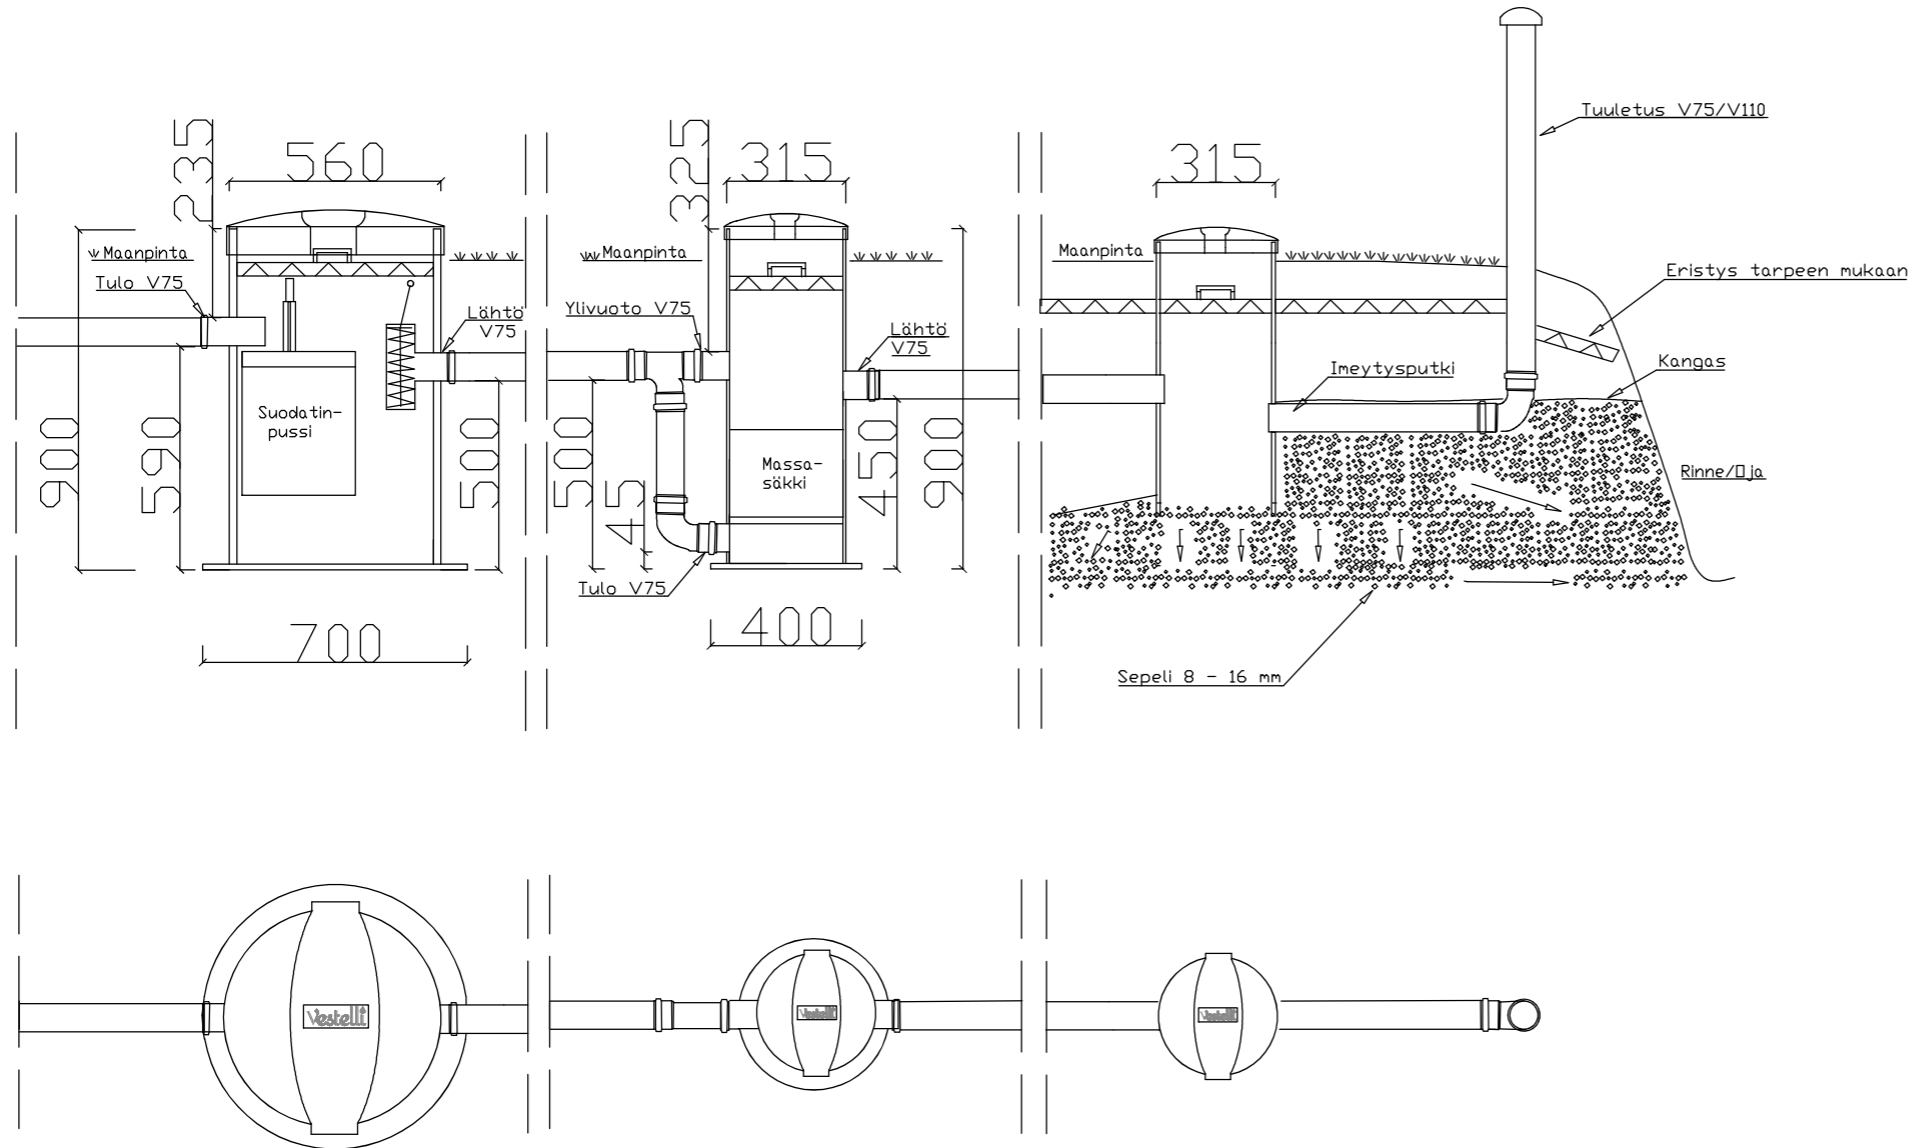

K.O.S.A	KORTTELI/TILA	TONTTI/RNo	VIRANOMAISTEN MERKINTÖJÄ	
RAKENNUSOIMENPIDE			PIIRUSTUSLAJI	JUDKS.No
			LVI	
RAKENNUSKOHTEN NIMI JA OSOITE			PIIRUSTUKSEN SISÄLTÖ	MITTAKAAVA
			VESTELLI HARMAAVESIPUHDISTAJA	1 20
			BIOPUHDISTAJA 2 - 900	
			300 L/VRK = 1 - 5 HLÖ	
SUUNALA		TYÖ No	PIIR.No	MUUTOS
Vestelli P:010 2327220 www.vestelli.fi		LVI		
Vestelli Oy		PAIVÄYS	YHT.HENK.	
		12.3.2020		