




30 kpl läpivientejä 25-28mm suojaputkelle
 36 kpl läpivientejä 12-28mm suojaputkelle

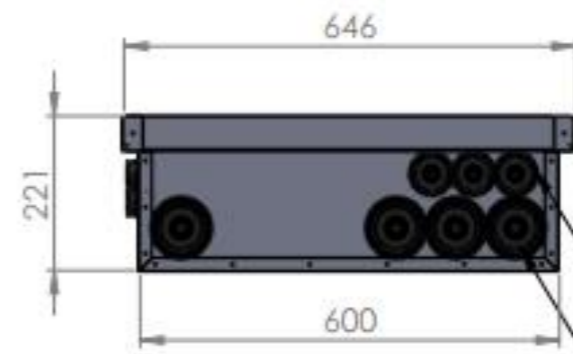


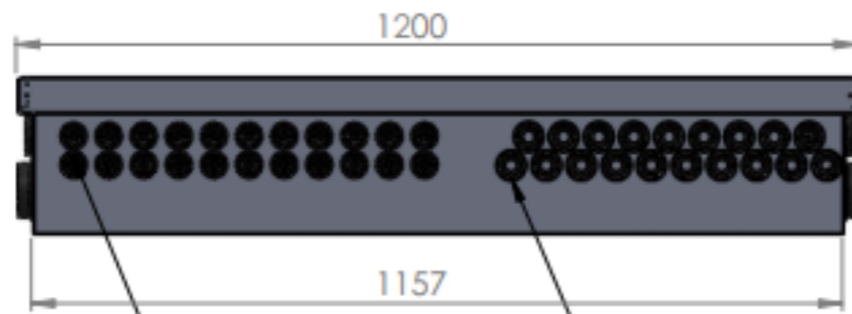
8 kpl läpivientejä 25-68mm suojaputkelle
 6 kpl läpivientejä 12-50mm suojaputkelle

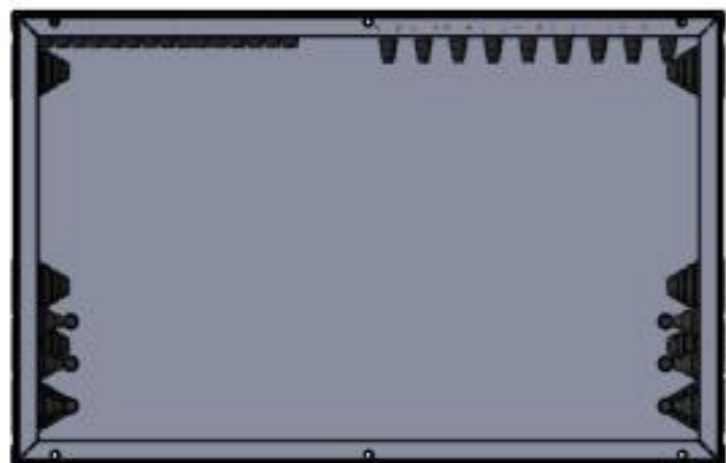

Kaukalon suojakansi
 Kestää päältä kävelyn

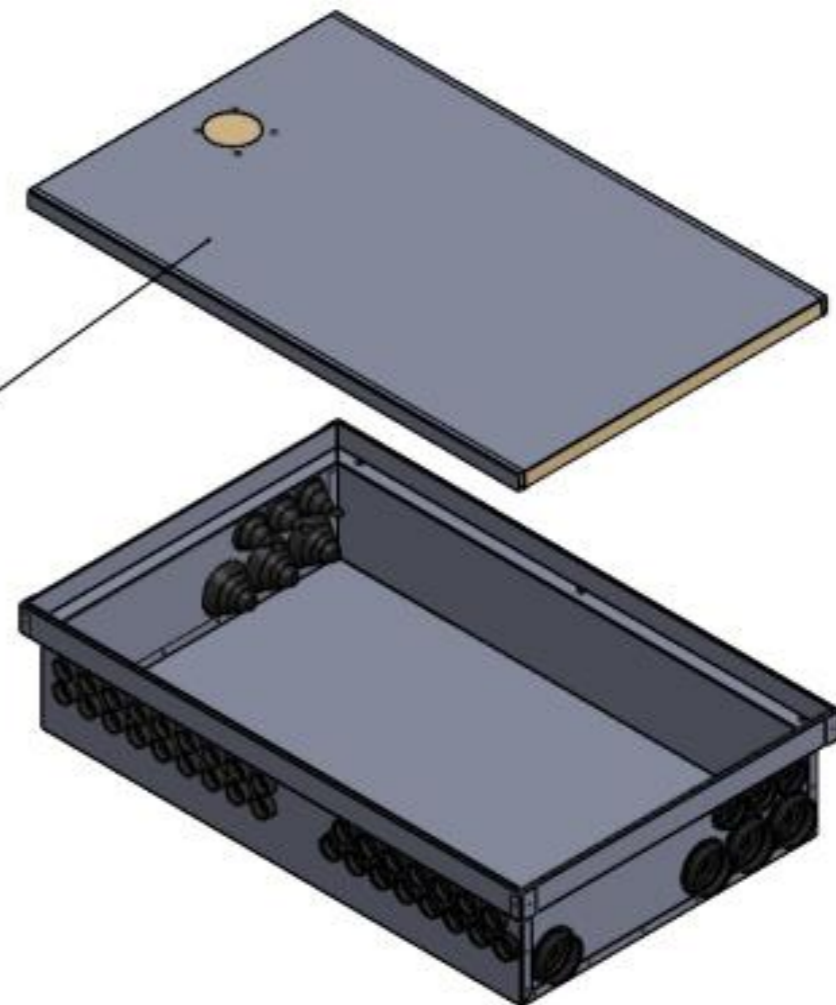

Project:	Mass:	Dimensions:	DESCRIPTION
Design:	General tolerance, if not mentioned elsewhere	Material:	Tulvari ETL-1000
Date:	ISO 2768 COARSE	Finishing:	
		Draw. file: Tulvari ETL1000_Kokoonpano + 8/2009 Model file: Tulvari ETL1000_Kokoonpano + 8/2009	DRAWING NO: 3102101000
TULVARI OY HANKINTATIE 2 90420 OULU		Scale 1:10	Rev
Tel. XXXXXXXXXX Fax. XXXXXXXXXX			




22kpl läpivientejä 12-28mm suojaputkelle



19kpl läpivientejä 25-28mm suojaputkelle

8kpl läpivientejä 25-68mm suojaputkelle

6kpl läpivientejä 12-5mm suojaputkelle


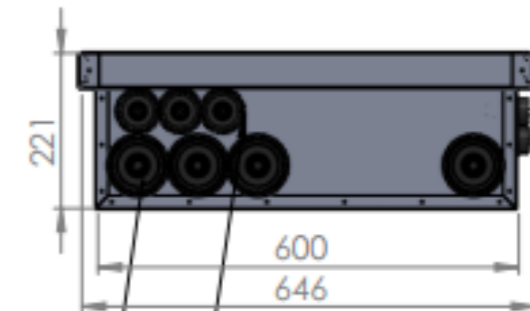



Kaukalon suojakansi kestää päällä kävelyn

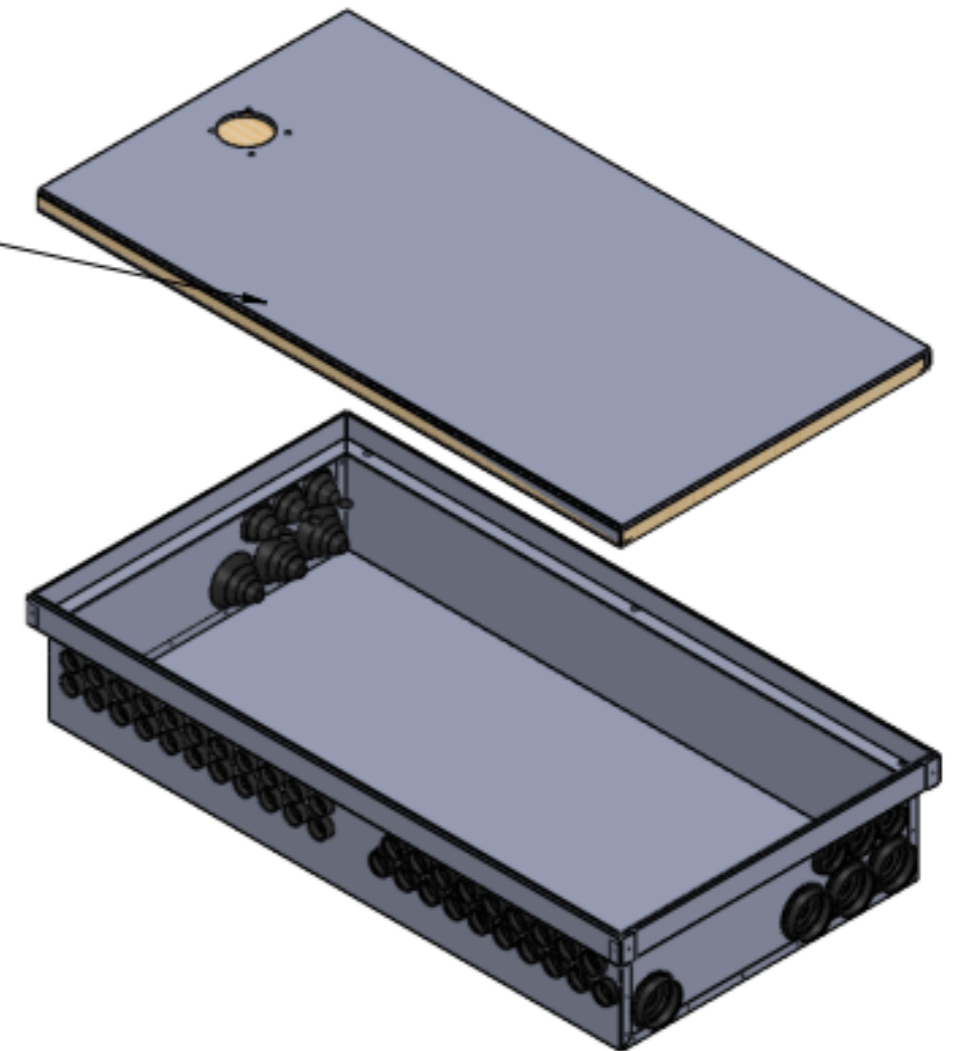
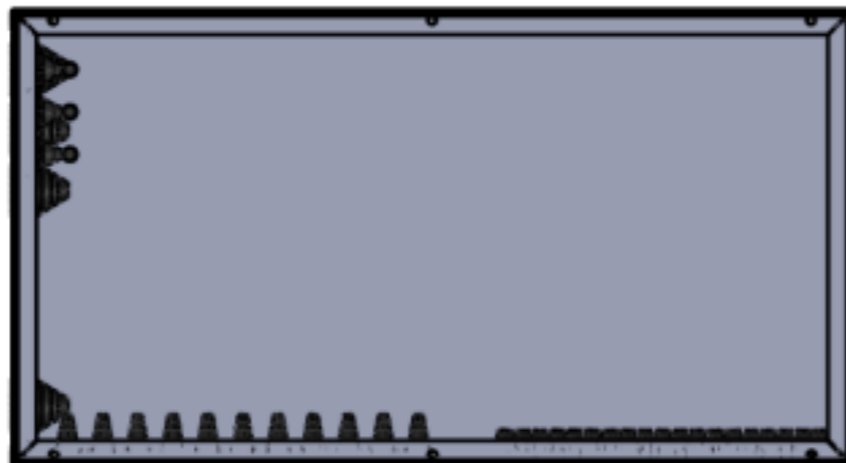


Project:	Mass:	Dimensions:	DESCRIPTION
Design:	General tolerance, if not mentioned elsewhere	Material:	Tulvari ETL-1200
Date:	ISO 2768 COARSE	Finishing:	
		Draw. file: Tulvari ETL1200_Kokoonpano + Suojakansi	Scale
		Model file: Tulvari ETL1200_Kokoonpano + Suojakansi	1:10
		TULVARI OY HANKINTATIE 2 90420 OULU	DRAWING NO: 3102101200
		Tel. XXXXXXXXXX Fax. XXXXXXXXXX	Rev

tulvari
teolliset ratkaisut suojakäyttöön

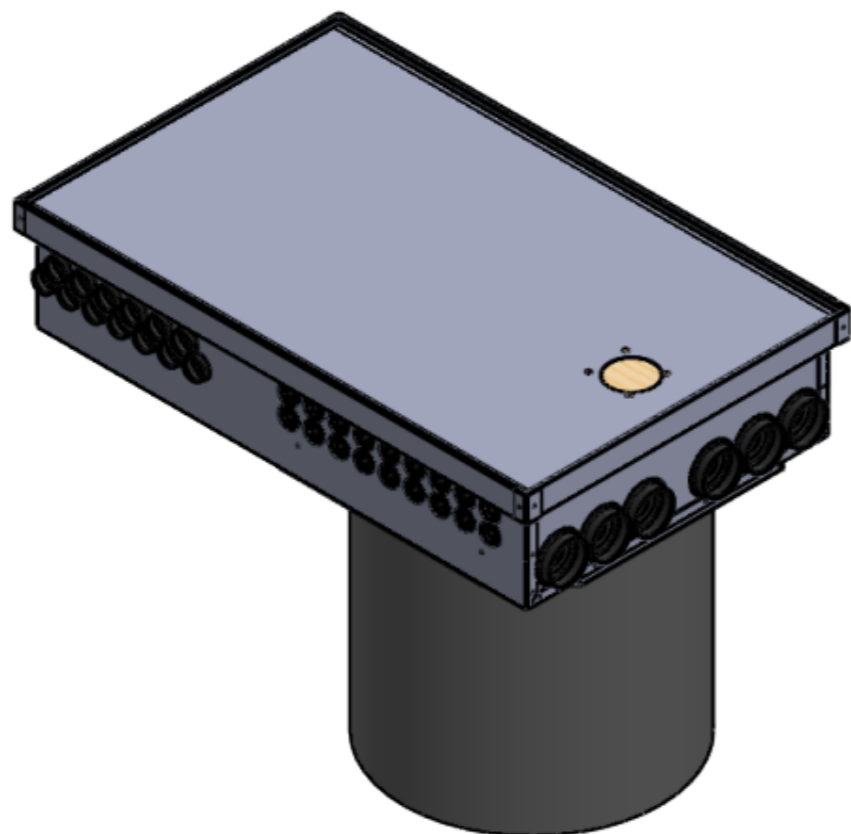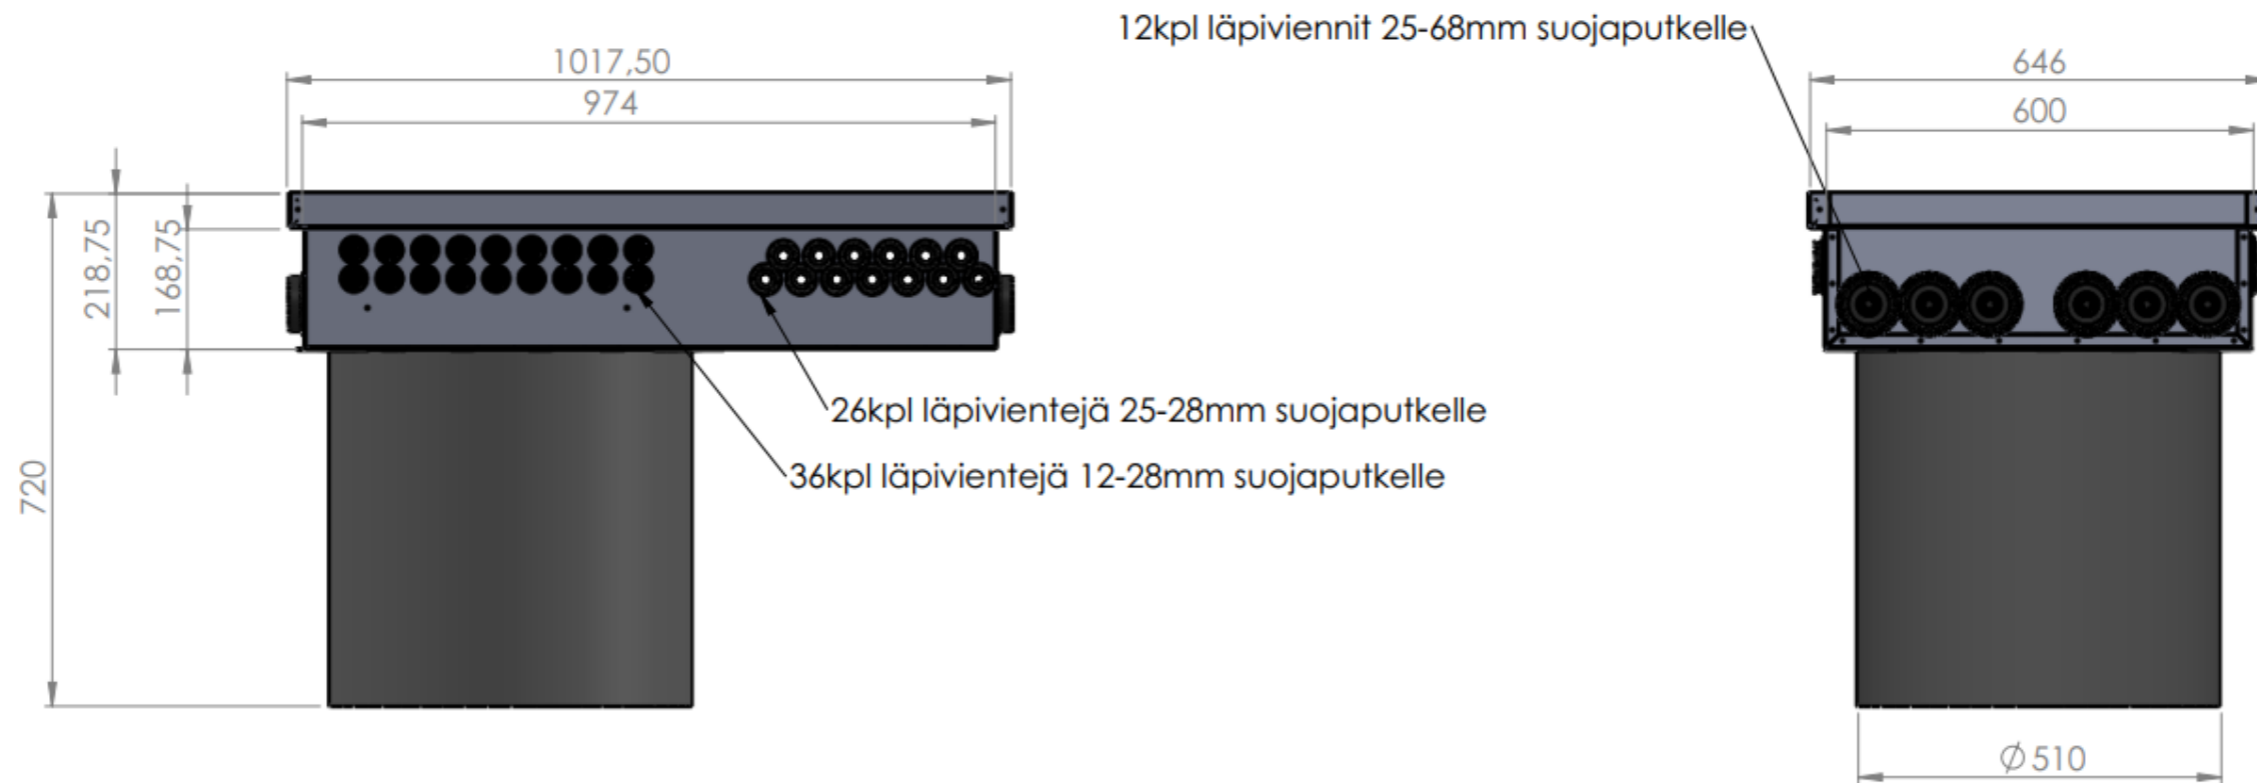

Project:	Mass:	Dimensions :	DESCRIPTION
Design:	General tolerance, if not mentioned elsewhere	Material :	Tulvari ETL-1000-NK
Date: 21.12.2020	ISO 2768 COARSE	Finishing :	
		Draw. file : Tulvari_ETL1000NK_Kokoonpano - sivustot Model file : Tulvari_ETL1000NK_Kokoonpano - sivustot	DRAWING NO:
TULVARI OY HANKINTATIE 2 90420 OULU		Scale 1:10	3102111000
			Rev

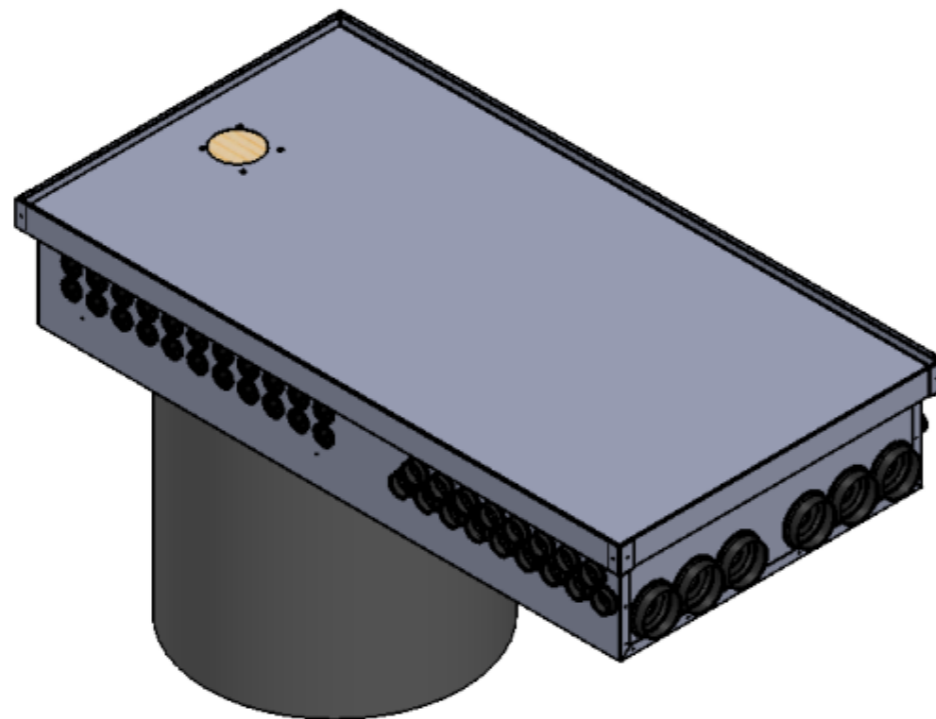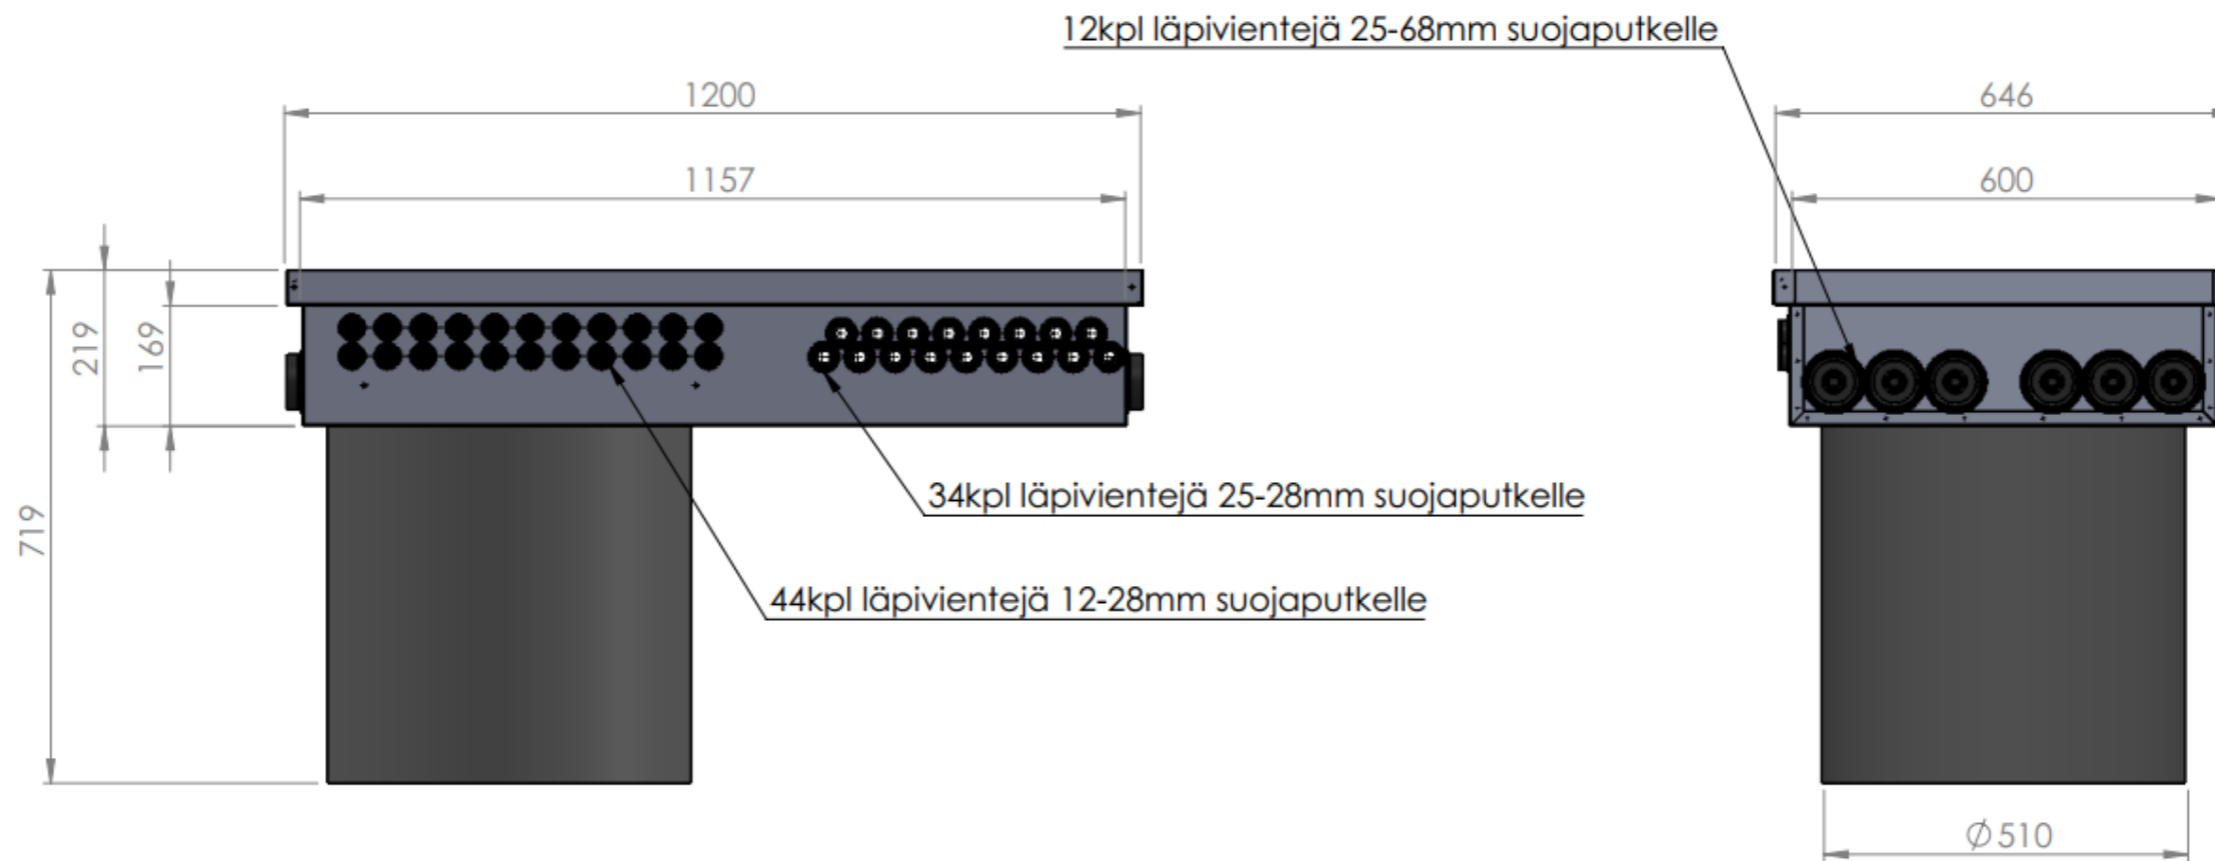

Projekti:	Massa:	Mitat:	NIMITYS
Suunn.: TL	Yleistoleranssi, ellei mainittu muualla	Materiaali : Galvanoitu teräs	Tulvari ETL1200NK - Kokoonpano
Pvm. : 15.6.20	ISO 2768 COARSE	Viimeistely :	
		Draw. file : TULV2019-ETL1200NK Model file : TULV2019-ETL1200NK	Sivu(t) 1/1
		TULVARI OY HANKINTATIE 2 90420 OULU	Mittasuhte 1:10
		PIIRUSTUSNUMERO: 3102111200	Rev